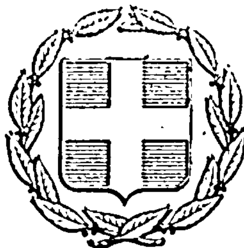


ΕΦΗΜΕΡΙΣ ΤΗΣ ΚΥΒΕΡΝΗΣΕΩΣ
ΤΗΣ ΕΛΛΗΝΙΚΗΣ ΔΗΜΟΚΡΑΤΙΑΣ

ΕΝ ΑΘΗΝΑΙΣ ΤΗι 15 ΣΕΠΤΕΜΒΡΙΟΥ 1977 | ΤΕΥΧΟΣ ΤΕΤΑΡΤΟΝ | ΑΡΙΘΜΟΣ ΦΥΛΛΟΥ 307

ΠΕΡΙΕΧΟΜΕΝΑ

ΑΠΑΛΛΟΤΡΙΩΣΕΙΣ

ΑΠΟΦΑΣΕΙΣ

ΠΟΛΕΟΔΟΜΙΑ

ΑΠΟΦΑΣΕΙΣ

ΑΠΑΛΛΟΤΡΙΩΣΕΙΣ

ΑΠΟΦΑΣΕΙΣ

Ἀριθ. Δ/246313 (1)

Περὶ κηρύξεως δημόσιας δασικῆς ἐκτάσεως ὡς ἀναδασωτέας στὴ θέση «Μπιζάνι» περιοχῆς νήσου Σαλαμῖνος Ν. Ἀττικῆς, Διαμ. Πειραιῶς.

Ο ΝΟΜΑΡΧΗΣ ΑΤΤΙΚΗΣ
ΔΙΑΜΕΡΙΣΜΑ ΠΕΙΡΑΙΩΣ

Ἔχοντας ὑπόψη:

1. Τὶς διατάξεις:

α) Τῶν ἄρθρων 24 καὶ 117 παρ. 3 τοῦ Συντάγματος τῆς Χώρας.

β) Τῶν ἄρθρων 188 καὶ 191 τοῦ Ν.Δ. 86/69 «περὶ Δασικοῦ Κώδικος».

γ) Τοῦ Ν.Δ. 532/70 «περὶ συμπληρώσεως τῶν διατάξεων, περὶ διοικητικῆς ἀποκεντρώσεως, καὶ τοῦ εἰς ἐκτέλεσιν αὐτοῦ ἐκδοθέντος Β. Δ/τος 709/70».

2. Τὶς 5684/499/εγκ.48/11-2-1971, 114812/2946/εγκ. 154/24-12-1975, 10582/539/13-2-1976 καὶ 217606/1610/13-6-1977 διαταγὲς τοῦ Ὑπουργείου Γεωργίας.

3. Τὸ γεγονὸς ὅτι τὴν 8-6-1977 καταστράφηκε ἀπὸ πυρκαϊά, ἡ δασικὴ βλάστηση στὴ θέση «Μπιζάνι» περιοχῆς νήσου Σαλαμῖνος ἐμβαδοῦ 3,50 στρεμ., ὅπως φαίνεται στὸ συνημμένο ἀπόσπασμα χάρτου καὶ γιὰ τὸ σκοπὸ ἀποκαταστάσεως τοῦ δασικοῦ χαρακτῆρα ποὺ εἶχε ἡ ἀνωτέρω ἔκταση πρὶν καεῖ.

4. Τὴ σχετικὴ πρόταση τοῦ Δασαρχείου Πειραιῶς, ἀποφασίζουμε:

Κηρύσσουμε ὡς ἀναδασωτέα τὴ δημόσια ἔκταση στὴ θέση «Μπιζάνι» περιοχῆς νήσου Σαλαμῖνος, ἐμβαδοῦ 3,50 στρεμ., ὅπως φαίνεται στὸ συνημμένο ἀπόσπασμα χάρτου μὲ κλίμακα 1 : 5000 καὶ μὲ στοιχεῖα ΑΒΓΑ καὶ συνορεύει γύρω γύρω μὲ δημόσια δασικὴ ἔκταση καὶ μὲ οἰκία Γεωργ. Πάνου.


Τὸ ἀνωτέρω ἀπόσπασμα χάρτου ἀποτελεῖ ἀναπόσπαστο μέρος τῆς παρούσης πράξεως.

Ἡ πράξη αὐτὴ νὰ δημοσιευθεῖ στὴν Ἐφημερίδα τῆς Κυβερνήσεως.


Πειραιεύς, 2 Ἰουλίου 1977

Ὁ Ἀναπλ. Νομάρχης
Διαμερίσματος Πειραιῶς
ΠΑΥΛΟΣ ΓΕΡΟΓΙΑΝΝΗΣ

ΘΕΣΗ: ΜΠΙΖΑΝΗ

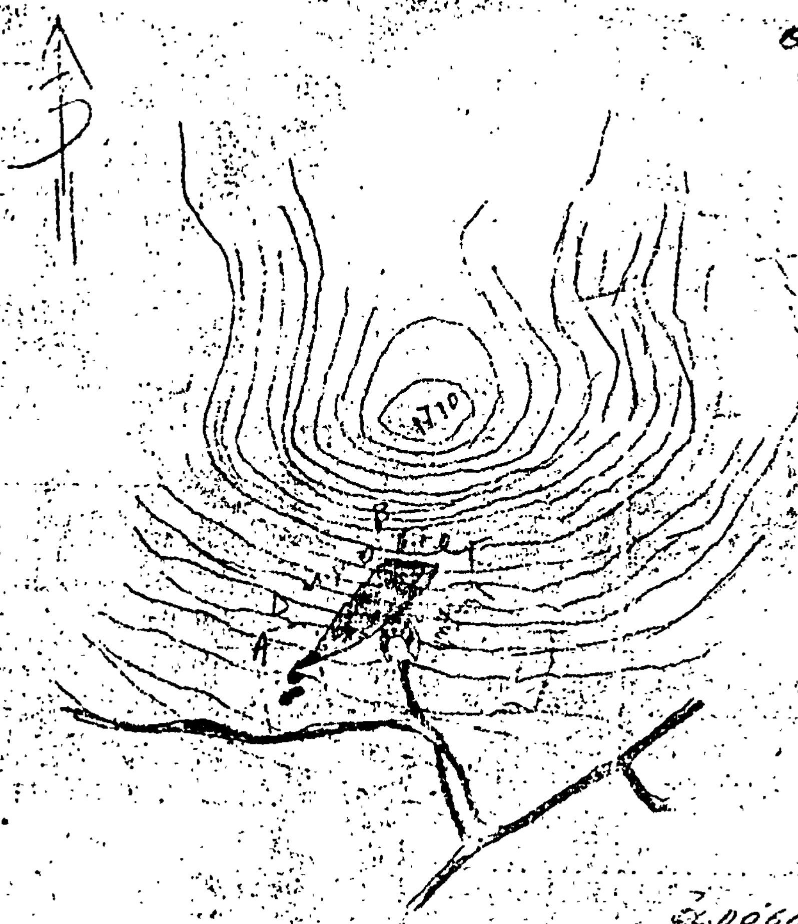



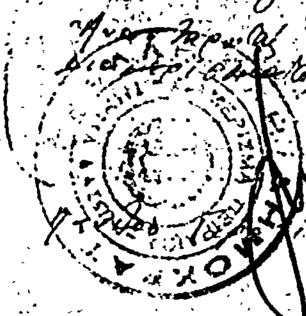

Ἀριθ. 8289 (2)

Περὶ καθορισμοῦ οριογραμμῆς αἰγιαλοῦ καὶ παραλίας στὴ θέση «ΑΜΜΟΥΔΑΡΑ» Ἁγίου Νικολάου Μιραμπέλλου Ν. Λασιθίου.

Ο ΝΟΜΑΡΧΗΣ ΛΑΣΙΘΙΟΥ

Ἔχοντας ὑπόψη :

1. Τὰς διατάξεις τοῦ Ν. 3200/55 «περὶ διοικητικῆς ἀποκεντρώσεως».

2. Τὰς διατάξεις τοῦ Α.Ν. 2344/40 «περὶ αἰγιαλοῦ καὶ παραλίας ὅπως ἰσχύει ἀφοῦ τροποποιήθηκε μὲ τὸν Α.Ν. 263/68.

3. Τὴ σύμφωνη γνώμη τοῦ Ἀρχηγείου Ναυτικοῦ ἀριθ. Φ.187.2/234/77, ἀποφασίζουμε :

Ἐπικυρώνουμε τὴ χάραξη τῆς οριογραμμῆς τοῦ αἰγιαλοῦ καὶ τῆς παραλίας στὴ θέση «ΑΜΜΟΥΔΑΡΑ» Ἁγίου Νικολάου Μιραμπέλλου Ν. Λασιθίου μπροστὰ ἀπὸ τὴν ἰδιοκτησία τῆς Εὐφροσύνης Μιχαλέα, ὅπως περιγράφεται στὴν ἔκθεση τῆς ἐπιτροπῆς τοῦ ἄρθρου 5 τοῦ Α.Ν.263/68 μὲ χρονολογία 23 Μαρτίου 1977 καὶ ὅπως φαίνεται στὸ τοπογραφικὸ διάγραμμα τοῦ Πολιτικοῦ Μηχανικοῦ Ἀντωνίου Κρασανάκη ποὺ ἔχει θεωρηθεῖ νόμιμα ἀπὸ τὴν Δ/νση Τεχνικῶν Ὑπηρεσιῶν Ν. Λασιθίου.

Ἡ ἀπόφαση αὐτὴ νὰ δημοσιευθεῖ στὴν Ἐφημερίδα τῆς Κυβερνήσεως.

Ἅγιος Νικόλαος, 4 Ἰουλίου 1977

Ὁ Νομάρχης
Γ. ΛΑΜΠΡΙΝΑΚΟΣ

ΕΚΘΕΣΗ

Ἐπιτροπῆς καθορισμοῦ οριογραμμῶν αἰγιαλοῦ καὶ παραλίας (σύμφωνα μὲ τὸ ἄρθρο 5 τοῦ Α.Ν. 263/68).

Ἅγιος Νικόλαος, 23 Μαρτίου 1977 ἡμέρα Τετάρτη καὶ ὥρα 10 π.μ. οἱ παρακάτω :

1. Ἐμμανουὴλ Γιγουρτσῆς Οἰκον. Ἔφορος Λασιθίου στὸ 5ο βαθμό.

2. Νικόλαος Προκοπάκης Δ/ντὴς Τεχνικῶν Ὑπηρεσιῶν Ν. Λασιθίου στὸ 6ο βαθμό.

3. Ἰωάννης Κοντογιάννης Λιμενάρχης Ἁγ. Νικολάου Ἀνθ/ρχος Λ.Σ. ἀποτελοῦντες σύμφωνα μὲ τὸ ἄρθρο 5 τοῦ Α.Ν.263/68 τὴν ἐπιτροπὴ ποὺ καθορίζει τὰ ὅρια τῶν γραμμῶν αἰγιαλοῦ καὶ παραλίας, μετέβη στὴν περιοχὴ «ΑΜΜΟΥΔΑΡΑ» Ἁγίου Νικολάου Μιραμπέλλου Ν. Λασιθίου μπροστὰ ἀπὸ τὴν ἰδιοκτησία τῆς Εὐφροσύνης Μιχαλέα καὶ ἀφοῦ ἔλαβε ὑπόψη :

1. Τὸ τοπογραφικὸ διάγραμμα ποὺ συνέταξε ὁ Ἀντώνιος Κρασανάκης Πολιτικὸς Μηχανικὸς ἐλεγμένο καὶ θεωρημένο ἀπὸ τὴν Δ/νση τεχνικῶν Ὑπηρεσιῶν Νομοῦ Λασιθίου.

2. Τὴν μορφολογικὴ κατάσταση τοῦ ἐδάφους,

Ἐνεργήσαμε τὴν χάραξη τῶν οριογραμμῶν τοῦ αἰγιαλοῦ καὶ τῆς παραλίας σύμφωνα μὲ τὸν Α.Ν. 2344/40 ὅπως φαίνεται εἰς τὸ συνημμένο διάγραμμα μὲ κόκκινη καὶ κίτρινη γραμμὴ ἀντίστοιχα.

Οἱ κορυφὲς τῶν οριογραμμῶν τοῦ αἰγιαλοῦ καὶ παραλίας ἔχουν ἐξαρτηθεῖ ἀπὸ σταθερὰ σημεῖα.

Ἡ Ἐπιτροπὴ
ΕΜΜΑΝ. Δ. ΓΙΓΟΥΡΤΣΗΣ
ΝΙΚΟΛΑΟΣ ΠΡΟΚΟΠΑΚΗΣ
Ἀνθ/ρχος Λ.Σ. ΚΟΝΤΟΓΙΑΝΝΗΣ ΙΩΑΝ.


ΤΟΠΟΓΡΑΦΙΚΟΝ ΔΙΑΓΡΑΜΜΑ


ΕΙΣ ΘΕΣΙΝ: ΑΜΟΥΔΑΡΙ Ν. ΛΑΣΙΘΙΟΥ

ΠΡΟ ΙΔΙΟΚΤΗΣΙΑΣ: ... ΚΛΙΜΑΞ 1:500

ΔΙΑ ΑΙΓΙΑΛΟ ΚΑΙ ΠΑΡΑΛΙΑ

ΘΑΛΑΣΣΑ

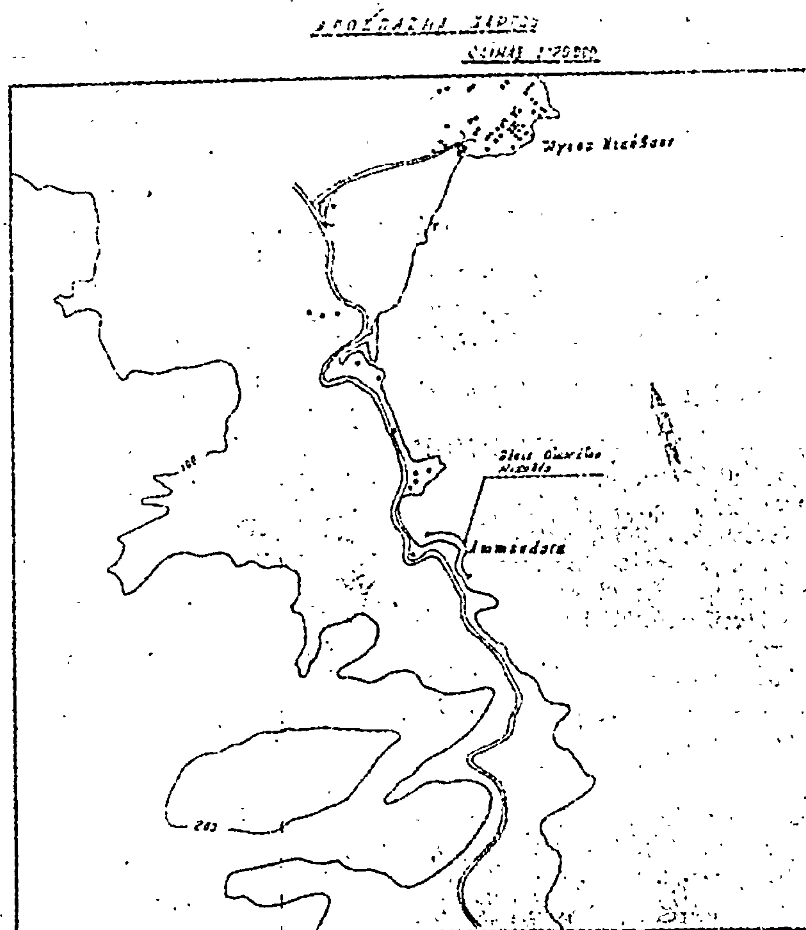

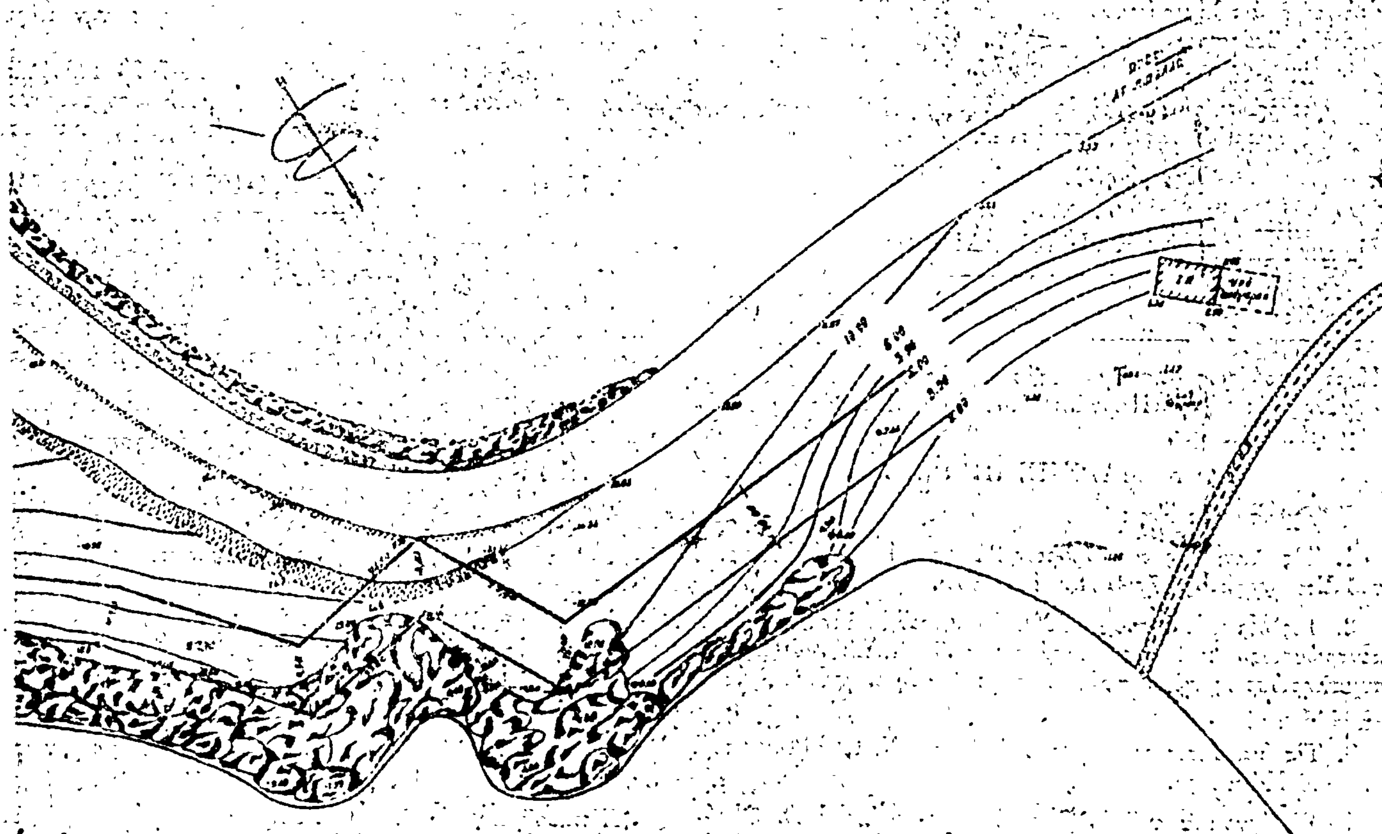

'Αριθ. 5696 (3)

Περὶ κηρύξεως δασικῆς ἐκτάσεως ὡς ἀναδασωτέας κειμένης εἰς θέση «Μαλακᾶς» τοῦ συνιδιοκτήτου δάσους Βροντοῦς Πιερίας.

Ο ΝΟΜΑΡΧΗΣ ΠΙΕΡΙΑΣ

Ἔχοντας ὑπόψη :

1. Τὰς διατάξεις τῶν ἄρθρων 24 παρ. 1 καὶ 117 παρ. 3 τοῦ Συντάγματος τῆς 9 'Ιουνίου 1975.

2. Τὶς διατάξεις τοῦ Ν. 3200/55 «περὶ διοικητικῆς ἀποκεντρώσεως καὶ τὶς διατάξεις τοῦ Ν.Δ. 332/70 «περὶ συμπληρώσεως τῶν διατάξεων περὶ διοικητικῆς ἀποκεντρώσεως».

3. Τὶς διατάξεις τοῦ ἄρθρου 191 τοῦ Ν.Δ.86/69 «περὶ δασικοῦ Κώδικος».

4. Τὰ ἔγγραφα τοῦ 'Υπουργείου Γεωργίας 88854/7483/ἐγκ. 104/1.10.75, 114812/2946/2946/ἐγκ. 154/24.10.75, 10582/539/13.2.76, μὲ τὰ ὁποῖα δόθηκαν ὁδηγίες γιὰ τὴν ἐφαρμογὴ τῆς παρ. 3 τοῦ ἄρθρου 117 τοῦ Συντ/τος ὡς καὶ τὴν 215696/1451/9.5.77 μὲ τὴν ὁποία διατάσσεται νὰ κηρύσσονται ἀναδασωτέες ὅλες γενικὰς οἱ δασικὲς ἐκτάσεις παρ. 1,2,3, τοῦ ἄρθρου 1 τοῦ Ν.Δ.86/69) ποὺ θὰ καίγονται χωρὶς καμμία ἐξαίρεση.

5. Τὴν 5696/21 'Ιουλ. 1977 πρόταση τῆς Δ/νσεως Δασῶν Πιερίας, μὲ τὴν ὁποία προτείνει νὰ κηρυχθεῖ ἀναδασωτέα ἡ καεῖσα τὴν 24-5-77 δασικὴ ἔκταση 10 στρεμμάτων στὴ θέση «Μαλακᾶς» τοῦ συνιδιοκτήτου δάσους «Πύργος» Βροντοῦς, ἀποφασίζουμε :

Κηρύσσουμε ὡς ἀναδασωτέα τὴν ἐκ δέκα (10) στρεμμάτων καεῖσα δασικὴ ἔκταση τοῦ συνιδιοκτήτου δάσους Πύργος Βροντοῦς κειμένη στὴ θέση «Μαλακᾶς» καὶ ὁριζομένη :

'Ανατολικῶς : Μὲ συνιδιόκτητο δάσος Πύργος Βροντοῦς.
Δυτικῶς : 'Ομοίως.
Νοτίως : 'Ομοίως.
Βορείως : 'Ομοίως.

γιὰ τὴν ἀναδημιουργίαν τοῦ δάσους ποὺ καταστράφηκε ὅπως τοῦτο προβλέπεται ἀπὸ τὸ ἄρθρο 117 παρ. 3 τοῦ Συντάγματος τῆς 9 'Ιουνίου 1975.

'Η παροῦσα τίθεται σὲ ἐφαρμογὴ ἀπὸ τὴ δημοσιευσή της στὴν ἐφημερίδα τῆς Κυβερνήσεως.

Κατερίνη, 25 'Ιουλίου 1977

'Ο Νομάρχης
Ν. ΚΑΤΑΚΑΛΙΔΗΣ

'Αριθ. 5293 (4)

Περὶ κηρύξεως δασικῆς ἐκτάσεως ὡς ἀναδασωτέας κειμένης εἰς θέση «Παρτάλα» τοῦ Δημοσίου δάσους Λιτοχωρίου Πιερίας.

Ο ΝΟΜΑΡΧΗΣ ΠΙΕΡΙΑΣ

Ἔχοντας ὑπόψη :

1. Τὶς διατάξεις τῶν ἄρθρων 24 παρ. 1 καὶ 117 παρ. 3 τοῦ Συντάγματος τῆς 9 'Ιουνίου 1975.

2. Τὶς διατάξεις τοῦ Ν.3200/55 «περὶ διοικητικῆς ἀποκεντρώσεως» καὶ τὶς διατάξεις τοῦ Ν.Δ.532/70 «περὶ συμπληρώσεως τῶν διατάξεων περὶ διοικητικῆς ἀποκεντρώσεως».

3. Τὶς διατάξεις τοῦ ἄρθρου 191 τοῦ Ν.Δ. 86/69 «περὶ δασικοῦ Κώδικος».

4. Τὰ ἔγγραφα τοῦ 'Υπουργείου Γεωργίας ἀριθ. 8854/7483/ἐγκ.104/1.10.75, 114812/2946/ἐγκ.154/24.10.75, 105/82/539/13.2.76, μὲ τὰ ὁποῖα δόθηκαν ὁδηγίες γιὰ τὴν ἐφαρμογὴ τῆς παρ. 3 τοῦ ἄρθρου 117 τοῦ Συντάγματος ὡς καὶ τὴν 2/5696/1451/9-5-77 μὲ τὴν ὁποίο διατάσσεται νὰ κηρύσσονται ἀναδασωτέες ὅλες γενικὰ οἱ δασικὲς ἐκτάσεις (παρ. 1,2,3 τοῦ ἄρθρου 1 τοῦ Ν.Δ. 86/69) ποὺ θὰ καίγονται χωρὶς καμμιὰ ἐξαίρεση.

5. Τὴν 5293/21 'Ιουλίου 1977 πρόταση τῆς Δ/νσεως Δασῶν Πιερίας μὲ τὴν ὁποία προτείνει νὰ κηρυχθῇ ἀναδασωτέα ἡ καεῖσα τὴν 21-6-1977 δασικὴ ἔκταση 4,5 στρεμμάτων στὴ θέση «Παρτάλα» τοῦ δημοσίου δάσους Λιτοχώρου, ἀποφασίζουμε :

Κηρύσσουμε ὡς ἀναδασωτέα τὴν ἐκ 4,5 στρεμμάτων καεῖσα δασικὴ ἔκταση τοῦ δημοσίου δάσους Λιτοχώρου ὁριζομένη :

'Ανατολικῶς : Μὲ δημόσιο δάσος Λιτοχώρου.
Δυτικῶς : 'Ομοίως.
Βορείως : 'Ομοίως.
Νοτίως : 'Ομοίως.

γιὰ τὴν δημιουργία τοῦ δάσους ποὺ καταστράφηκε ὅπως τοῦτο προβλέπεται ἀπὸ τὸ ἄρθρο 117 παρ. 3 τοῦ Συντάγματος τῆς 9 'Ιουλίου 1975.

'Η παροῦσα τίθεται σὲ ἐφαρμογὴ ἀπὸ τὴ δημοσιευσή της στὴν 'Εφημερίδα τῆς Κυβερνήσεως.

Κατερίνη, 25 'Ιουλίου 1977

'Ο Νομάρχης
Ν. ΚΑΤΑΚΑΛΙΔΗΣ

'Αριθ. 8930 (5)

Περὶ ἀνακλήσεως ἀπαλλοτριώσεως ποὺ κηρύχθηκε μὲ τὴν 5383/11.7.73 ἀπόφαση γιὰ τὴν κατασκευὴ ἀποχετευτικῆς τάφρου γιὰ τὰ νερὰ τῆς βροχῆς Ν. Πιερίας.

Ο ΝΟΜΑΡΧΗΣ ΠΙΕΡΙΑΣ

Ἔχοντας ὑπόψη :

1. Τὶς διατάξεις τοῦ Ν.Δ. 797/71 «περὶ ἀναγκαστικῶν ἀπαλλοτριώσεων» σὲ συνδυασμὸ μὲ τὶς διατάξεις τοῦ Β.Δ. 139/71 «περὶ ἁρμοδιότητος Νομαρχῶν γιὰ τὴν κήρυξη ὡρισμένων ἀπαλλοτριώσεων».

2. Τὴν 5383/11-7-76 (Φ.Ε.Κ. 202/28-7-73 Τ.Δ.) ἀπόφαση ἀπαλλοτριώσεως γιὰ τὴν κατασκευὴ ἀποχευτευτικῆς τάφρου καὶ τὸ γεγονὸς ὅτι ἡ ἀπαλλοτρίωση ἔχει συντελεσθεῖ νομοτύπως.

3. Τὸ Π.9643/6840 Ν. 12621/4-1076 ἔγγραφο τοῦ 'Υπ. Οἰκονομικῶν ἀπὸ τὸ ὁποῖο προκύπτει ὅτι δὲν ἔχει ἀντίρρηση γιὰ τὴν ἀνάκληση τῆς ἀπαλλοτριώσεως αὐτῆς ὡς μὴ ἀναγκαίας γιὰ τὸν σκοπὸ ποὺ κηρύχθηκε.

4. Τὸ 24894/6-9-76 ἔγγραφο τῆς 2ας Υ.Ε.Κ.Ε. μὲ τὸ ὁποῖο ζητήθηκε ἡ ἀνάκληση τῆς ἀπαλλοτριώσεως διότι δὲν χρησιμοποιήθηκε γιὰ τὴν ἐκπλήρωση τοῦ ἀρχικοῦ της σκοποῦ.

5. Τὴν 6085/18-5-77 ἀπόφασή μας περὶ καθορισμοῦ ἐπιστραπτέας ἀποζημιώσεως γιὰ τὴν ἀνάκληση τῆς ἀπαλλοτριώσεως.

6. Τὴν Π.5499/3502/Ν12621/1-7-77 ἀπόφαση τοῦ 'Υπουργοῦ Οἰκονομικῶν μὲ τὴν ὁποία ἐγκρίνεται ἡ 6085/18-5-77 Νομαρχιακὴ ἀπόφαση περὶ ἐπιστρεπτέας ἀποζημιώσεως, ἀποφασίζουμε :

'Ανακαλοῦμε τὴν 5383/11.7.73 ἀπόφασή μας μὲ τὴν ὁποία κηρύχθηκε καὶ ἤδη συντελέσθηκε ἀναγκαστικὴ ἀπαλλοτρίωση ἀκινήτων γιὰ τὴν κατασκευὴ ἀποχετευτικῆς τάφρου, σύμφωνα μὲ τὴν παράγραφο 2 τοῦ ἄρθρου 12 τοῦ Ν.Δ. 797/71 καὶ σὲ συνδυασμὸ μὲ τὶς διατάξεις τῆς παραγ. 3 τοῦ ἄρθρου 1 τοῦ Β.Δ. 139/71.

'Η παροῦσα νὰ δημοσιευθεῖ στὴν 'Εφημερίδα τῆς Κυβερνήσεως.

Κατερίνη, 26 'Ιουλίου 1977

'Ο Νομάρχης
Ν. ΚΑΤΑΚΑΛΙΔΗΣ

Ἀριθ. ΟΕ 7739 (6)

«Περὶ ἀναγκαστικῆς ἀπαλλοτριώσεως κτημάτων γιὰ τὴν κατασκευὴ τῆς Ἐθνικῆς ὁδοῦ Θεσ/νίκης - Σερρῶν - Σιδηροκάστου (τμῆμα Λευκῶνος - Σιδηρ/στρου) Ν. Σερρῶν.

Ο ΝΟΜΑΡΧΗΣ ΣΕΡΡΩΝ

Ἔχοντας ὑπόψη :

1. Τὶς διατάξεις τοῦ Ν.Δ. 797/1971 «περὶ ἀναγκαστικῶν ἀπαλλοτριώσεων», σὲ συνδυασμὸ μὲ τὶς διατάξεις τοῦ Β. Δ/τος 139/1971 «περὶ ἁρμοδιότητος τῶν Νομαρχῶν πρὸς κήρυξιν ἀναγκαστικῶν τινων ἀπαλλοτριώσεων».

2. Τὶς διατάξεις τοῦ ἄρθρου 23 τοῦ ἀπὸ 25 Νοεμβρίου 1929 Διατάγματος «περὶ κωδικοποιήσεως τῶν περὶ κατασκευῆς καὶ συντηρήσεως ὁδῶν κειμένων διατάξεων, ἀποφασίζουμε :

Κηρύσσουμε τὴν ἀναγκαστικὴ ἀπαλλοτρίωση, ἀγροτικῆς ἐκτάσεως συνολικοῦ ἐμβαδοῦ 1.524 τ.μ., λόγῳ δημοσίας ὠφελείας καὶ εἰδικότερα γιὰ τὴν κατασκευὴ τῆς Ἐθνικῆς ὁδοῦ Θεσ/νίκης - Σερρῶν - Σιδηροκάστρου (τμῆμα Λευκῶνος - Σιδηροκάστρου).

Ἡ ἔκταση αὐτὴ βρίσκεται στὴν περιοχὴ τῆς Κοινότητας Λευκῶνος, ὅπως φαίνεται στὸ ἀπὸ 11/8/1975 κτηματολογικὸ διάγραμμα καὶ τὸν ἐπ' αὐτοῦ κτηματολογικὸ πίνακα ποὺ ἔχει συνταχθεῖ ἀπὸ τὸν Π.Καραπαναγιώτη, θεωρημένα ἀπ' τὸ Δ/ντὴ Τεχν. Ὑπηρεσιῶν Ν. Σερρῶν.

Ἐπὶ τῆς ἐκτάσεως ποὺ ἀπαλλοτριώνεται προβάλλουν δικαιώματα κυριότητας οἱ Χαράλαμπος Χρ. Πολατίδης καὶ Θεόδωρος Χαρ. Γεωργιάδης.

Ἡ ἀπαλλοτρίωση κηρύσσεται ὑπὲρ καὶ μὲ δαπάνη τοῦ Δημοσίου.

Ἡ ἀπόφαση αὐτὴ νὰ δημοσιευθεῖ στὴν Ἐφημερίδα τῆς Κυβερνήσεως.

Σέρραι, 27 Ἰουλίου 1977

Ὁ Νομάρχης
ΛΕΩΝΙΔΑΣ ΠΥΛΟΡΩΦ

Ἀριθ. Ο.Ε. 4015 (7)

Περὶ ἐπικυρώσεως ἐκθέσεως καὶ διαγράμματος τῆς Ἐπιτροπῆς τοῦ ἄρθρου 5 τοῦ Α.Ν. 263/1968 τοῦ Ν. Φωκίδος.

Ο ΝΟΜΑΡΧΗΣ ΦΩΚΙΔΟΣ

Ἔχοντες ὑπ' ὄψει :

1. Τὰς διατάξεις τοῦ Ν.3200/1955 «περὶ διοικητικῆς ἀποκεντρώσεως».

2. Τὰς διατάξεις τοῦ Α.Ν. 2344/1940 «περὶ αἰγιαλοῦ καὶ παραλίας» ὡς αὗται ἐτροποποιήθησαν διὰ τοῦ Α.Ν. 263/1968, συνεπληρώθησαν καὶ ἰσχύουσιν σήμερον καὶ

3. Τὴν Φ.187.2/310/77/Σ.1158/16.6.1977 σύμφωνον γνώμην τοῦ Ἀρχηγείου Ναυτικοῦ, ἀποφασίζομεν :

Ἐπικυροῦμε τὸ ἀπὸ 17.3.1977 Πρακτικὸν τῆς Ἐπιτροπῆς τοῦ ἄρθρου 5 τοῦ Α.Ν.263/1968 τοῦ Νομοῦ Φωκίδος, μετὰ τοῦ συνοδεύοντος αὐτὸ Τοπογραφικοῦ διαγράμματος τοῦ ἀποτελουμένου ἐκ δύο (2) πινακίδων, τοῦ συντάξαντος μηχανικοῦ Θωμᾶ Κ. Παπαδοπούλου, τεθεωρημένου ἀπὸ 29.4.1977 ὑπὸ τῆς Δ/νσεως Τεχνικῶν Ὑπηρεσιῶν Νομοῦ Φωκίδος, διὰ τοῦ ὁποίου καθορίζονται τὰ ὅρια τοῦ αἰγιαλοῦ καὶ τῆς παραλίας εἰς θέσιν «Ντοῦνος» ἢ «Τράκα Χωράφια» Ἁγίων Πάντων Δωρίδος - Νομοῦ Φωκίδος.

Ἡ παροῦσα δημοσιευθήτω διὰ τῆς Ἐφημερίδος τῆς Κυβερνήσεως.

Ἐν Ἀμφίσσῃ τῇ 27 Ἰουνίου 1977

Ὁ Νομάρχης
Ι. ΑΣΙΜΗΣ

ΕΚΘΕΣΙΣ

Ἐπιτροπῆς καθορισμοῦ τῶν ὁρίων τοῦ Αἰγιαλοῦ καὶ παραλίας πρὸ ἰδιοκτησίας Ἰωάννου Τσούνη καὶ Γεωργίου Χαλκιᾶ εἰς θέσιν Ντοῦνος ἢ Τράκα Χωράφια Ἁγίων Πάντων Δωρίδος.

Ἐν Λιδωρικίῳ σήμερον τὴν 17ην Μαρτίου 1977 ἡμέραν τῆς ἑβδομάδος Πέμπτην καὶ ὥραν 12ην μεσημβρινήν, συνελθοῦσα εἰς συνεδρίασιν ἐν τῷ Καταστήματι τῆς Οἰκ. Ἐφορίας Δωρίδος ἡ κατὰ τὸ ἄρθρον 5 παρ. 2 ἐδάφιον 1 τοῦ Α.Ν. 263/1968 Ἐπιτροπὴ καθορισμοῦ τῶν ὁρίων τοῦ αἰγιαλοῦ, ὡς αὕτη συνεκροτήθη διὰ τῆς ὑπ' ἀριθ. Ο.Ε. 2366 ἀποφάσεως Νομαρχίας Φωκίδος, Οἰκον. Ἐφορίας Δωρίδος διὰ τὸν καθορισμὸν τῶν ὁρίων τοῦ αἰγιαλοῦ καὶ τῆς παραλίας τῆς ἐν θέματι περιοχῆς, ἀποτελουμένης ἐκ τῶν :

1. Φωτίου Τομαρᾶ, Οἰκον. Ἐφόρου Δωρίδος ὡς Προέδρου
2. Εὐθυμίου Λαλλᾶ Πολ/κοῦ Μηχ/κοῦ Ἀναπληρωτοῦ Δ/ντοῦ Τ.Υ.Ν. Φωκίδος
3. Ἀρκούδη Ἰωάννου Λιμενάρχου Ἰτέα, ὡς μελῶν καὶ λαβοῦσα ὑπ' ὄψιν της :

α) Τὴν εἰρημένην ὑπ' ἀριθ. Ο.Ε. 2366/3.12.76 ἀπόφασιν Οἰκον. Ἐφορίας Δωρίδος.

β) Τὰς διατάξεις τοῦ Α.Ν. 2344/194Π «περὶ αἰγιαλοῦ καὶ παραλίας» ὡς οὗτος τροποποιηθεὶς καὶ συμπληρωθεὶς διὰ μεταγενεστέρων διατάξεων ἰσχύει σήμερον καὶ εἰδικώτερον τὸ ἄρθρον 1ον αὐτοῦ.

γ) Τὰς διατάξεις τοῦ Α.Ν. 263/1969 «περὶ τροποποιήσεως καὶ συμπληρώσεως τῶν διατάξεων «περὶ Δημοσίων Κτημάτων».

δ) Τὸ ὑπ' ἀριθ. Σ.82/2ον Ἐπ. Γρ./4β/20.1.1977 Ἔγγραφον τοῦ Ἀρχηγείου Ναυτικοῦ.

ε) Τὴν ὑπ' ἀριθ. Φ.187.2/54/74/6.2.74 Α.Ν./2ΕΤ/4β, Σχετικὴν Ἐγκ. τοῦ Ἀρχ. Ναυτικοῦ.

στ) Τὸ ὑπ' ἀριθ. Σχ. 376/187.2/120/77/7-3-77 Ἔγγραφο (Ἀρχ. Ναυτικοῦ).

ζ) Τὸ ἀπὸ 5.2.77. Τοπογραφικὸν καὶ ὑψομετρικὸν διάγραμμα τοῦ Τοπογράφου Μηχ/κοῦ Θωμᾶ Κ. Παπαδοπούλου καὶ ἐπισκεψαμένη καὶ περιελθοῦσα ὁλόκληρον τὴν περιοχὴν ὅπου ὁ πρὸς καθορισμὸν τῆς οριογραμμῆς αἰγιαλὸς καὶ παραλίας, διεπιστώθη ἐκ τῶν γενομένων καταμετρήσεων ἡ ἀκρίβεια τῶν δεδομένων τοῦ διαγράμματος ἐν σχέσει πρὸς τὴν ὑφισταμένην πραγματικὴν κατάστασιν τῶν σημείων ἐξαρτήσεως τῶν κορυφῶν σημειωθέντων ἐπὶ βράχων διὰ κύκλων ἐξ ἐρυθροῦ ἐλαιοχρώματος ἐντὸς τῶν ὁποίων ἀναγράφονται οἱ ἀντίστοιχοι ἀριθμοί, ἀποφασίζει :


Καθορίζει ἐπὶ τοῦ ἐν λόγῳ διαγράμματος ἀποτελουμένου ἐκ δύο (2) πινακίδων.


1. Δι' ἐρυθρᾶς γραμμῆς καὶ ὑπὸ τοὺς ἀριθμοὺς 1-2-3-4-5-6-7-8-9-10-11-12 τὴν ὁριογραμμὴν τοῦ αἰγιαλοῦ.

2. Διὰ κιτρίνης γραμμῆς καὶ ὑπὸ τοὺς ἀριθμοὺς 1' -2' - 3' - 4' - 5' - 6' - 7'- 8' - 9' - 10' - 12' - 13' - τὴν ὁριογραμμὴν τῆς παραλίας.

Ἡ παροῦσα καταρτισθεῖσα αὐθημερόν, ὑπογράφεται ὑπὸ τῶν μελῶν τῆς ἐν τῷ κειμένῳ Ἐπιτροπῆς.

Ἡ Ἐπιτροπὴ
ΦΩΤΙΟΣ ΑΘΑΝ. ΤΟΜΑΡΑΣ
Ἐφορ. Εἰσηγητὴς

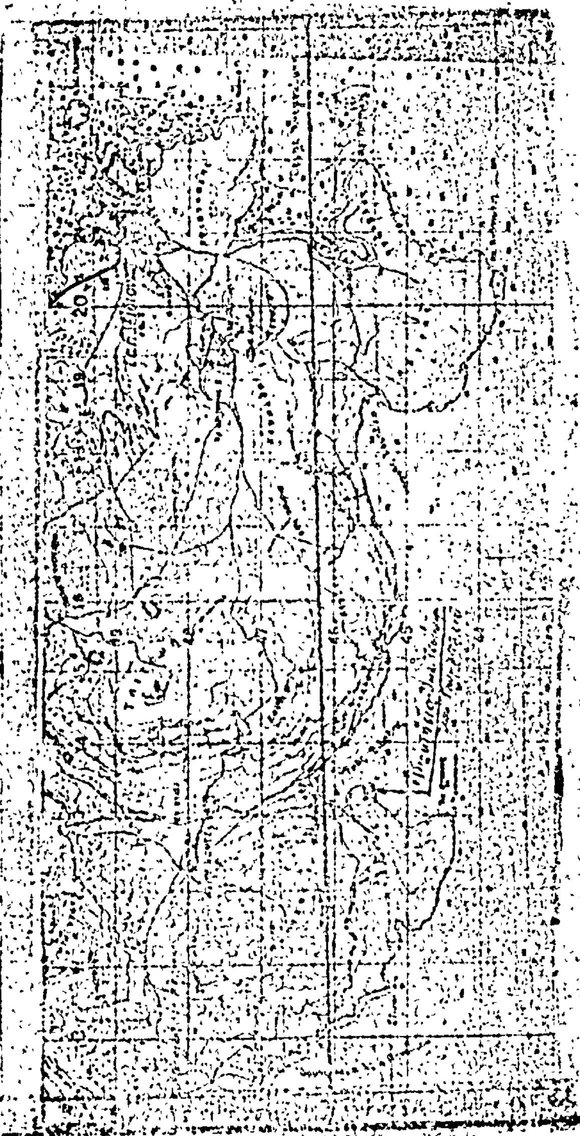


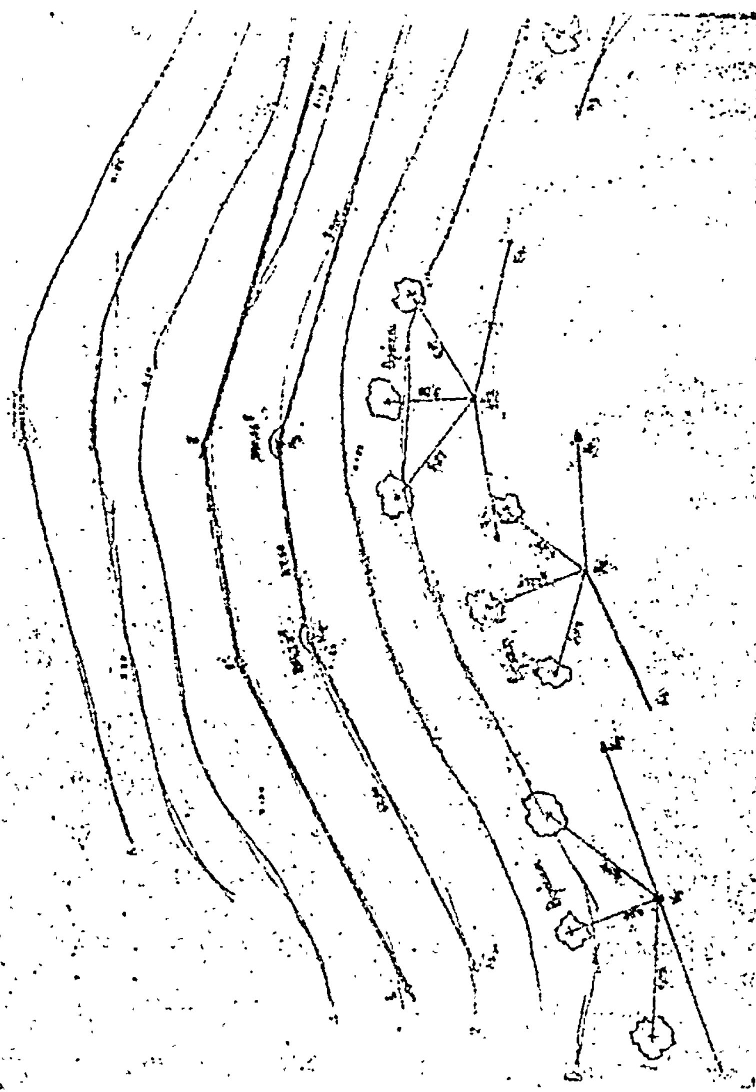

Η ΕΠΙΤΡΟΠΗ



ΥΠΟΜΝΗΜΑ

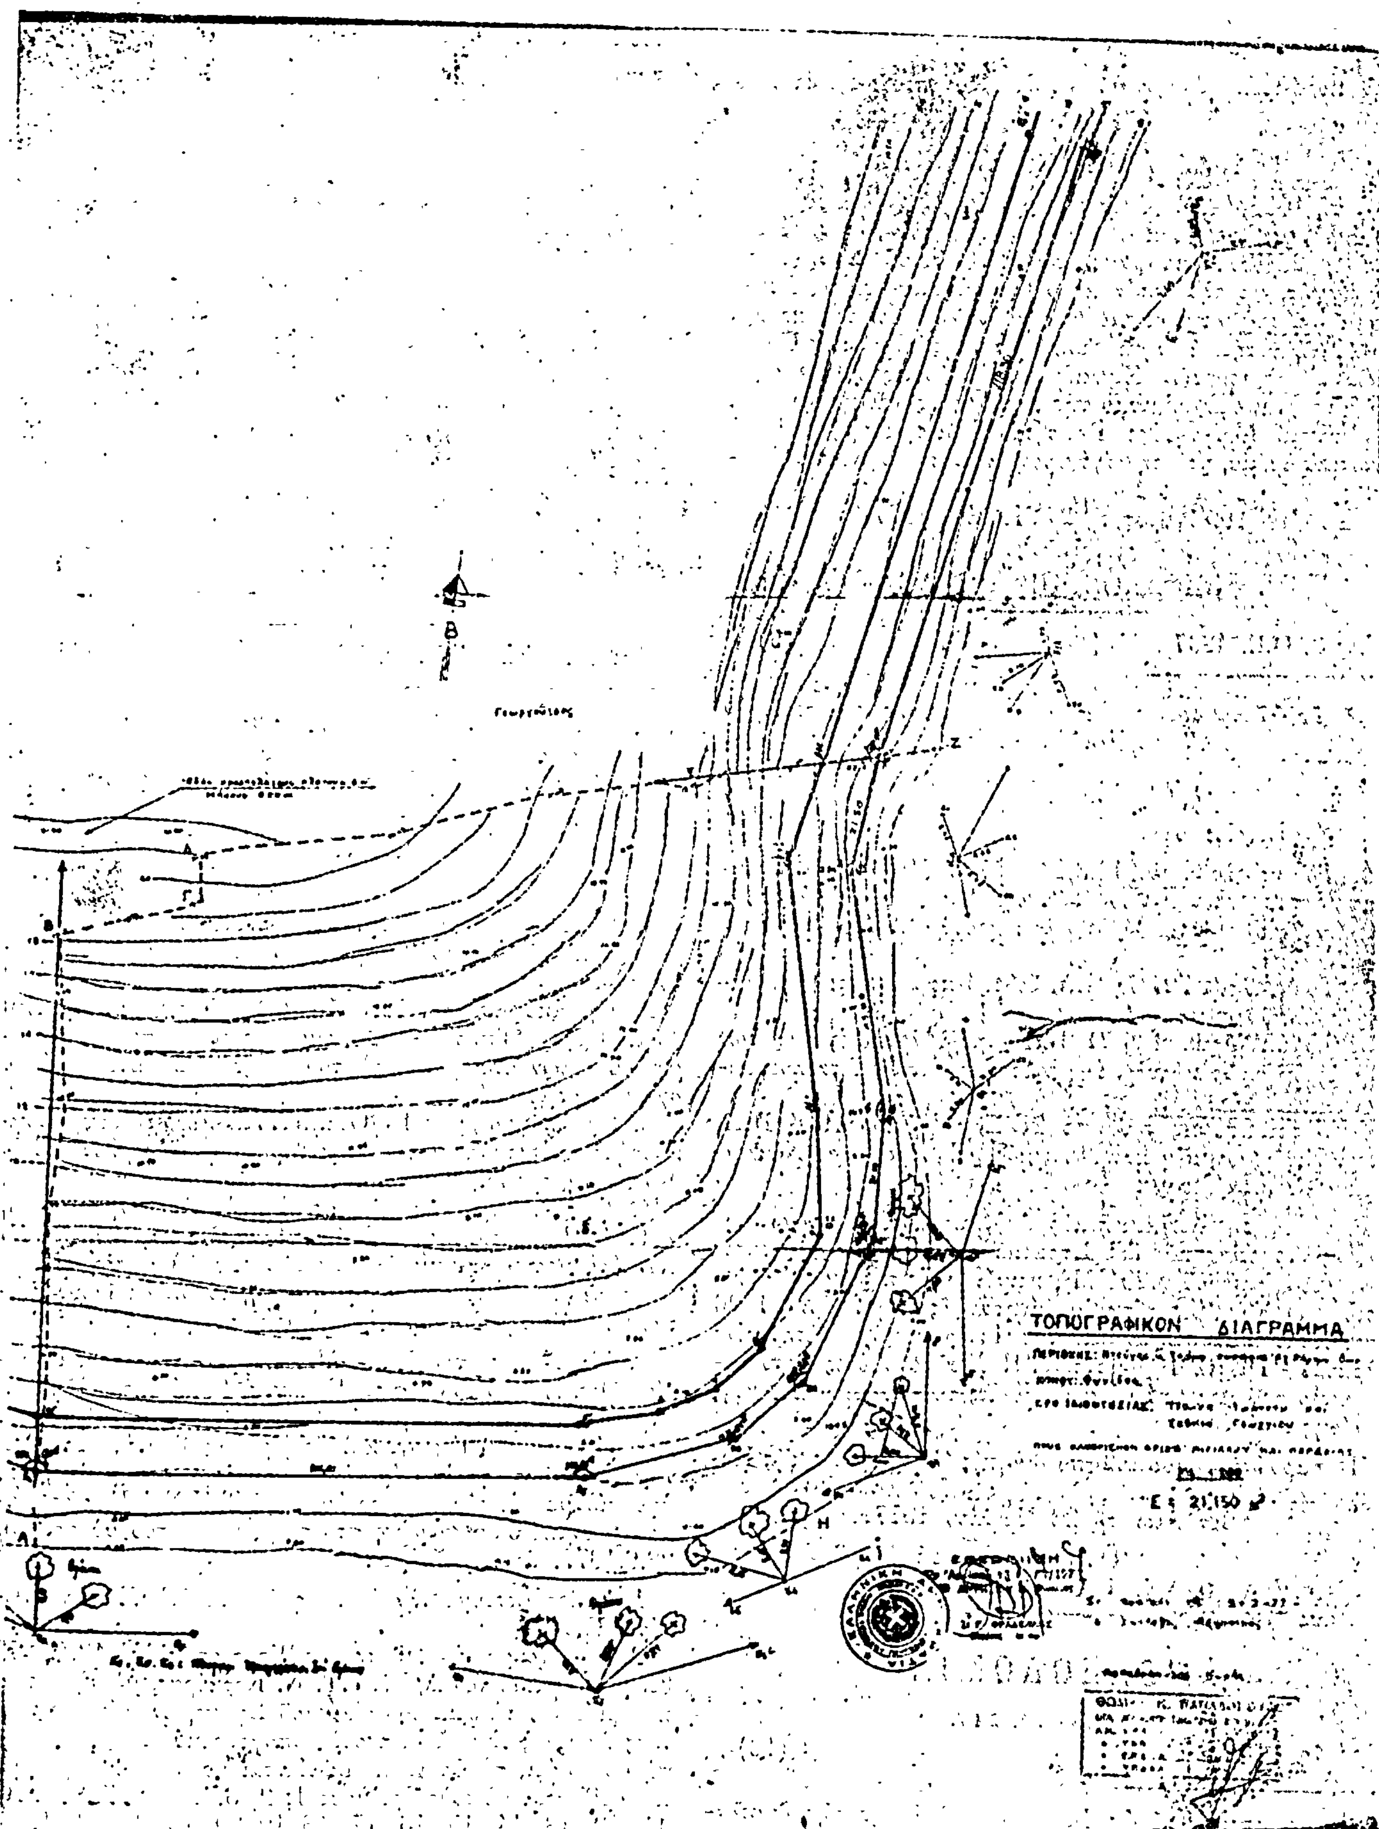
ΤΟΠΟΓΡΑΦΙΚΟΝ ΔΙΑΓΡΑΜΜΑ

'Αριθ. 11.040 (8)

Περὶ κυρώσεως ἀναγκαστικῆς ἀπαλλοτριώσεως ἀκινήτου στὸ Νομὸ Χαλκιδικῆς.

Ο ΝΟΜΑΡΧΗΣ ΧΑΛΚΙΔΙΚΗΣ

Μὲ τὴ 10648/1977 ἀπόφαση τοῦ Νομάρχη Χαλκιδικῆς, ποὺ ἐκδόθηκε σύμφωνα μὲ τὶς διατάξεις τοῦ Νόμου, ἐγκρίθηκε ἡ 23/1977 ἀπόφαση τοῦ Κοινοτικοῦ Συμβουλίου Κρυοπηγῆς, μὲ τὴν ὁποία κηρύχθηκε ἀναγκαστικῶς ἀπαλλοτριωτέα, γιὰ λογαριασμὸ τῆς ὁμώνυμης Κοινότητας καὶ μὲ δαπάνη αὐτῆς, ἀκίνητο ἰδιοκτησίας τῆς 'Ενώσεως Γεωργικῶν Συνεταιρισμῶν Χαλκιδικῆς, ἐκτάσεως 2.000 τ.μ., ποὺ βρίσκεται στὸν οἰκισμὸ τῆς Κοινότητας καὶ συνορεύεται μὲ ἀκίνητο ἰδιοκτησίας Γεωργίου Καραγεώργη καὶ μὲ κοινοτικὸ δρόμο, γιὰ τὴν ἀνέγερση Κοινοτικοῦ Καταστήματος.

'Εν Πολύγυρος τῇ 21 'Ιουλίου 1977

'Ο Νομάρχης
ΝΙΚΟΛΑΟΣ ΜΠΑΛΑΚΙΖΑΣ

'Αριθ. Ο.Ε. 4837 (9)

Περὶ ἀπαλλοτριώσεως ἐκτάσεως, κειμένης εἰς περιοχὴν 'Αγίου 'Ισιδώρου Χίου.

Ο ΝΟΜΑΡΧΗΣ ΧΙΟΥ

"Εχοντες ὑπ' ὄψει :

1. Τὸ ὑπ' ἀριθ. Φ.913.3/21/η/5763/Σ1651/16.6.77 ἔγγραφον τοῦ 'Υπουργείου 'Εθνικῆς 'Αμύνης, δι' ἀπαλλοτρίωσιν ἐκτάσεως 6.234 Μ² εἰς περιοχὴν 'Αγίου 'Ισιδώρου Χίου.
2. Τὸ ὑπ' ἀριθ. 797/71 Ν.Δ. ἄρθρ. 1 παρ. 3 «περὶ ἀναγκαστικῶν ἀπαλλοτριώσεων».
3. Τὸ ὑπ' ἀριθ. 139/71 Β.Δ. «περὶ ἁρμοδιότητος τῶν Νομαρχῶν πρὸς κήρυξιν ἀναγκαστικῶν τινῶν ἀπαλλοτριώσεων.
4. Τὰς διατάξεις τοῦ ἀπὸ 21 Σεπτεμβρίου 1926 Π.Δ. «περὶ Στρατιωτικῶν καὶ Ναυτικῶν Εἰσφορῶν καὶ Ναυλώσεων», ἀποφασίζομεν :

Κηρύσσομεν ἀναγκαστικῶς ἀπαλλοτριωτέαν, λόγῳ δημοσίας ὠφελείας καὶ διὰ Στρατιωτικοὺς σκοπούς, ἔκτασιν συνολικοῦ ἐμβαδοῦ 6.234 Μ², κειμένην εἰς περιοχὴν 'Αγίου 'Ισιδώρου Χίου, ὡς αὕτη ἐμφαίνηται εἰς τὸ ὑπ' ἀριθ. 1020 κτηματολογικὸν διάγραμμα τῆς Γεωγραφικῆς 'Υπηρεσίας Στρατοῦ - Τμῆμα Ταχυμετρίας. 'Η ἀπαλλοτρίωσις κηρύσσεται ὑπὲρ τοῦ Δημοσίου καὶ δαπάναις τοῦ Ταμείου 'Εθνικῆς 'Αμύνης.

'Η παροῦσα δημοσιευθήτω διὰ τῆς 'Εφημερίδος τῆς Κυβερνήσεως.

'Εν Χίῳ τῇ 23 'Ιουλίου 1977

'Ο Νομάρχης
ΙΩΑΝ. ΚΑΛΟΓΕΙΤΟΝΑΣ

ΠΟΛΕΟΔΟΜΙΑ

ΑΠΟΦΑΣΕΙΣ

'Αριθ. 12832 (10)

Περὶ χαρακτηρισμοῦ ὡς ἐπειγούσης ἀνάγκης τῆς διαπλατύνσεως τμήματος τῆς ὁδοῦ Μοναστηρίου εἰς τὴν περιοχὴν τῆς Κοινότητος 'Ελευθερίων - Θεσσαλονίκης.

Ο ΝΟΜΑΡΧΗΣ ΘΕΣΣΑΛΟΝΙΚΗΣ

"Εχοντες ὑπ' ὄψει :

1. Τὰ ἄρθρα 32, 34 καὶ 37 τοῦ ἀπὸ 17.7.1923 Ν. Δ/τος «περὶ σχεδίων πόλεων κ.λπ.».
2. Τὸ ἀπὸ 26.5.1924 Δ/γμα «περὶ ἐκτελέσεως τοῦ ἄρθρου 37 τοῦ ἀπὸ 17.7.1923 Ν. Δ/τος «περὶ σχεδίων πόλεων κ.λπ.» ἐν ἐπειγούσει ἀνάγκῃ».
3. Τὸ ὑπ' ἀριθμ. 27334 ἀπὸ 2 'Απριλίου 1977 ἔγγραφον τῆς 2ας Υ.Ε.Κ.Ε. Θεσσαλονίκης, δι' οὗ αἰτεῖται τὴν σύνταξιν πράξεως ἀναλογισμοῦ ἀποζημιώσεως οἰκοπέδων ἐπειγούσης ἀνάγκης διὰ τὴν διαπλάτυνσιν τμήματος τῆς ὁδοῦ Μοναστηρίου εἰς τὴν περιοχὴν τῆς Κοινότητος 'Ελευθερίων - Θεσσαλονίκης.
4. "Οτι ἡ διαπλάτυνσις τῆς ἐν λόγῳ ὁδοῦ τυγχάνει ἄκρως ἐπείγουσα διὰ λόγους κυκλοφοριακοὺς καὶ διὰ λόγους ἀσφαλείας τῆς ὑπεραστικῆς συγκοινωνίας, ἀποφασίζομεν :

Χαρακτηρίζομεν ὡς ἐπειγούσης ἀνάγκης τὴν διαπλάτυνσιν τῆς ὁδοῦ Μοναστηρίου κατὰ τὸ ὡς ἄνω τμῆμα.

'Η παροῦσα δημοσιευθήτω διὰ τῆς 'Εφημερίδος τῆς Κυβερνήσεως.

'Εν Θεσσαλονίκῃ τῇ 2 'Ιουλίου 1977

'Ο Νομάρχης
ΚΩΝ/ΝΟΣ ΠΥΛΑΡΙΝΟΣ

'Αριθ. ΤΥ/οἰκ./6272/Φ. 5.5.5 (11)

Περὶ κυρώσεως τῆς ἀπὸ 13.4.77 ἐκθέσεως καθορισμοῦ ὁρίων Οἰκισμοῦ Σφακερῶν τῆς ὁμώνυμης Κοινότητας Ν. Κερκύρας, ποὺ ὑπῆρχε πρὶν ἀπὸ τὸ ἔτος 1923 καὶ δὲν ἔχει σχέδιον ρυμοτομίας.

Ο ΝΟΜΑΡΧΗΣ ΚΕΡΚΥΡΑΣ

"Εχοντας ὑπόψη :

1. Τὶς διατάξεις τοῦ Ν.Δ. τῆς 17.7.1923 «περὶ σχεδίων πόλεων, κωμῶν καὶ συνοικισμῶν τοῦ Κράτους καὶ οἰκοδομῆς αὐτῶν».
2. Τὴν ἀπόφαση ἀρ. Ε. 35400/6.12.75 τοῦ 'Υπουργείου Δημ. "Εργων-'Υπηρεσίας Οἰκισμοῦ «περὶ τοῦ τρόπου καθορισμοῦ ὁρίων οἰκισμῶν πρὸ τοῦ ἔτους 1923 στερουμένων σχεδίων ρυμοτομίας».
3. Τὴν ἀπόφασή μας ΤΥ/Οἰκ./5477/24.6.1976 «περὶ συγκροτήσεως ἐπιτροπῆς διὰ τὸν καθορισμὸν τῶν ὁρίων τοῦ ἐν θέματι οἰκισμοῦ».
4. Τὰ κατωτέρω δικαιολογητικὰ ποὺ μᾶς ὑπέβαλε ἡ Δ. Τ.Υ. Ν. Κερκύρας, α) ἀπὸ 13.4.1977 ἔκθεση καθορισμοῦ τῶν ὁρίων τοῦ οἰκισμοῦ Σφακερῶν καὶ β) τοπογραφικὸν διάγραμμα, ποὺ συνοδεύει τὴν ἔκθεση, τὰ ὁποῖα ἔχουν συνταχθεῖ ἀπὸ τὴν 'Επιτροπὴ ποὺ συγκροτήσαμε.
5. Τὴν ἔνσταση τῶν Σπυρ. Μαλαχᾶ τοῦ Νικολάου, Γεωργίου Μεταλληνοῦ τοῦ Σπυρ., Γεωργ. Διβεριάτη τοῦ Παναγ., 'Αριστείδου Γαρδικιάτη τοῦ 'Αναστ., "Εκτορα καὶ Νικόλ. Νικοκάβουρα τοῦ Γεωργ. καὶ Ζαχαρένιας Τσιμάρη τοῦ Δανιήλ, ἐναντίον τῆς ἀνωτέρω ἐκθέσεως τῆς 'Επιτροπῆς, καὶ ἀφοῦ ἴδαμε τὴ σύμφωνη γνώμη τοῦ Τ.Π.Σ.Δ.Ε. τῆς Νομαρχίας μας διατυπωμένη στὸ πρακτικὸ αὐτοῦ μὲ ἀρ. 13/28.6.1977, ἀποφασίζουμε :

1. 'Απορρίπτουμε τὴν ἔνσταση ἀπὸ 28.5.1977 τῶν ἀνωτέρω ἰδιωτῶν
2. Κυρώνουμε τὴν ἔκθεση τῆς 'Επιτροπῆς ἀπὸ 13.4.1977 θεωρημένη ἀπὸ τὸν Δ/ντὴ Τ.Υ. Ν. Κερκύρας, μὲ τὴν ὁποία καθορίζονται τὰ ὅρια τοῦ οἰκισμοῦ Σφακερῶν Κερκύρας, ὅπως ἀκριβῶς εἰκονίζονται στὸ τοπογραφικὸ διάγραμμα ποὺ τὴ συνοδεύει, τὰ ὁποῖα περικλείονται μὲ στιγμένη γραμμὴ καὶ ὁρίζονται μὲ τοὺς ἀριθμοὺς 1, 2, 3, 4, 5, 6, 7, 8, 9, 10, 11, 12, 13, 14, 15, 16, 17, 18, 19, 20, 5, 4, 21, 22, 1.

'Η ἀπόφαση αὐτὴ μαζὶ μὲ τὸ τοπογραφικὸ διάγραμμα νὰ δημοσιευθεῖ στὴν 'Εφημερίδα τῆς Κυβερνήσεως.

Κέρκυρα, 9 'Ιουλίου 1977

'Ο Νομάρχης
ΑΘ. ΡΑΠΤΗΣ

ΕΚΘΕΣΙΣ

Συνοδεύουσα τὸ ἀπὸ 13.4.1977 Διάγραμμα καθορισμοῦ ὁρίων Οἰκισμοῦ ΣΦΑΚΕΡΩΝ προϋφισταμένου τοῦ ἔτους 1923 καὶ στερουμένου ἐγκεκριμένου ρυμοτομικοῦ σχεδίου Κοινότητος ΣΦΑΚΕΡΩΝ Ν. Κερκύρας.

Ἐν Κερκύρᾳ σήμερον τὴν 13ην τοῦ μηνὸς Ἀπριλίου ἡμέραν Τετάρτην τοῦ ἔτους 1977, οἱ ὑπογεγραμμένοι :

1. Χρῆστος Καρύδης, Πολ. Μηχ/κὸς ἐπὶ συμβάσει εἰς Δ/νσιν Τ.Υ. Ν. Κερκύρας.
2. Δημήτριος Παγώνης, Ἐργοδηγὸς ἐπὶ 7ῳ εἰς Δ/νσιν Τ.Υ. Ν. Κερκύρας.
3. Ἀλκίνοος Νικοκάβουρας, Πρόεδρος Κοινότητος Σφακερῶν Ν. Κερκύρας.

Ἀποτελοῦντες τὴν ὑπὸ τῆς ὑπ' ἀρ. Ε. 35400/6.12.1975 ἀποφάσεως τοῦ Ὑπουργείου Δημοσίων Ἔργων προβλεπομένην Ἐπιτροπήν, τῶν δύο πρώτων μελῶν ταύτης ορισθέντων διὰ τῆς ὑπ' ἀρ. ΤΥ/οἰκ./5477/24.6.76 ἀποφάσεως τῆς Νομαρχίας Κερκύρας, καὶ κατόπιν προσκλήσεως τοῦ ἐκ τῶν ἀνωτέρω Τεχνικοῦ Ὑπαλλήλου Α' κατηγορίας Χρήστου Καρύδη μεταβάντες εἰς τὸν ἐν ἐπικεφαλίδι οἰκισμὸν ΣΦΑΚΕΡΩΝ, προέβημεν εἰς τὸν καθορισμὸν τῶν ὁρίων τοῦ προϋφισταμένου τοῦ ἔτους 1923 καὶ στερουμένου ἐγκεκριμένου ρυμοτομικοῦ σχεδίου οἰκισμοῦ Σφακερῶν τῆς Κοινότητος Σφακερῶν ὡς ἐμφαίνηται εἰς τὸ ἀπὸ 13.4.1977 Τοπογραφικὸν σκαρίφημα : ἤτοι ἐντὸς τῆς ὁριογραμμῆς τῆς περιβαλλούσης τὰς οἰκίας ὑπ' αὔξοντα ἀριθμὸν 1, 2, 3, 4, 5 . . . ., 19, 20, 5, 4, 21, 22 τῶν ὁποίων οἱ φερόμενοι ἰδιοκτῆται ὑπὸ τὸν αὐτὸν αὔξοντα ἀριθμὸν ἐγγράφονται ἐπὶ τοῦ παρακειμένου πίνακος «ὁριακῶν κτισμάτων οἰκισμοῦ Σφακερῶν», ὅπερ διάγραμμα ὑπογράφεται ἀπὸ ἅπαντα τὰ μέλη τῆς Ἐπιτροπῆς, καὶ ἀποτελεῖ ἀναπόσπαστον Τμῆμα τῆς παρούσης.

Ἐφ' ᾧ συνετάγη τὸ παρὸν ὑπογράφεται ὡς ἕπεται :

Ἡ Ἐπιτροπὴ


1. Χρῆστος Καρύδης, Πολ. Μηχ/κὸς ἐπὶ συμβ.
2. Δημήτριος Παγώνης, Ἐργοδηγὸς ἐπὶ 7ῳ βαθμῷ.
3. Ἀλκίνοος Νικοκάβουρας, Πρόεδρος Κοινότητος Σφακερῶν.

Ἐθεωρήθη ἐν Κερκύρᾳ τῇ 23 Ἀπριλίου 1977

Ὁ ΔΤΥΝ Κερκύρας
Ι. ΠΟΛΕΝΑΚΗΣ
Ἐπιθ/τὴς Δ.Ε. μὲ 2ο βαθ.

ΟΙΚΙΣΜΟΣ ΣΦΑΚΕΡΩΝ Κοιν. ΣΦΑΚΕΡΩΝ Ν. ΚΕΡΚΥΡΑΣ

ΠΡΟΥΦΙΣΤΑΜΕΝΟΣ ΤΟΥ ΕΤΟΥΣ 1923

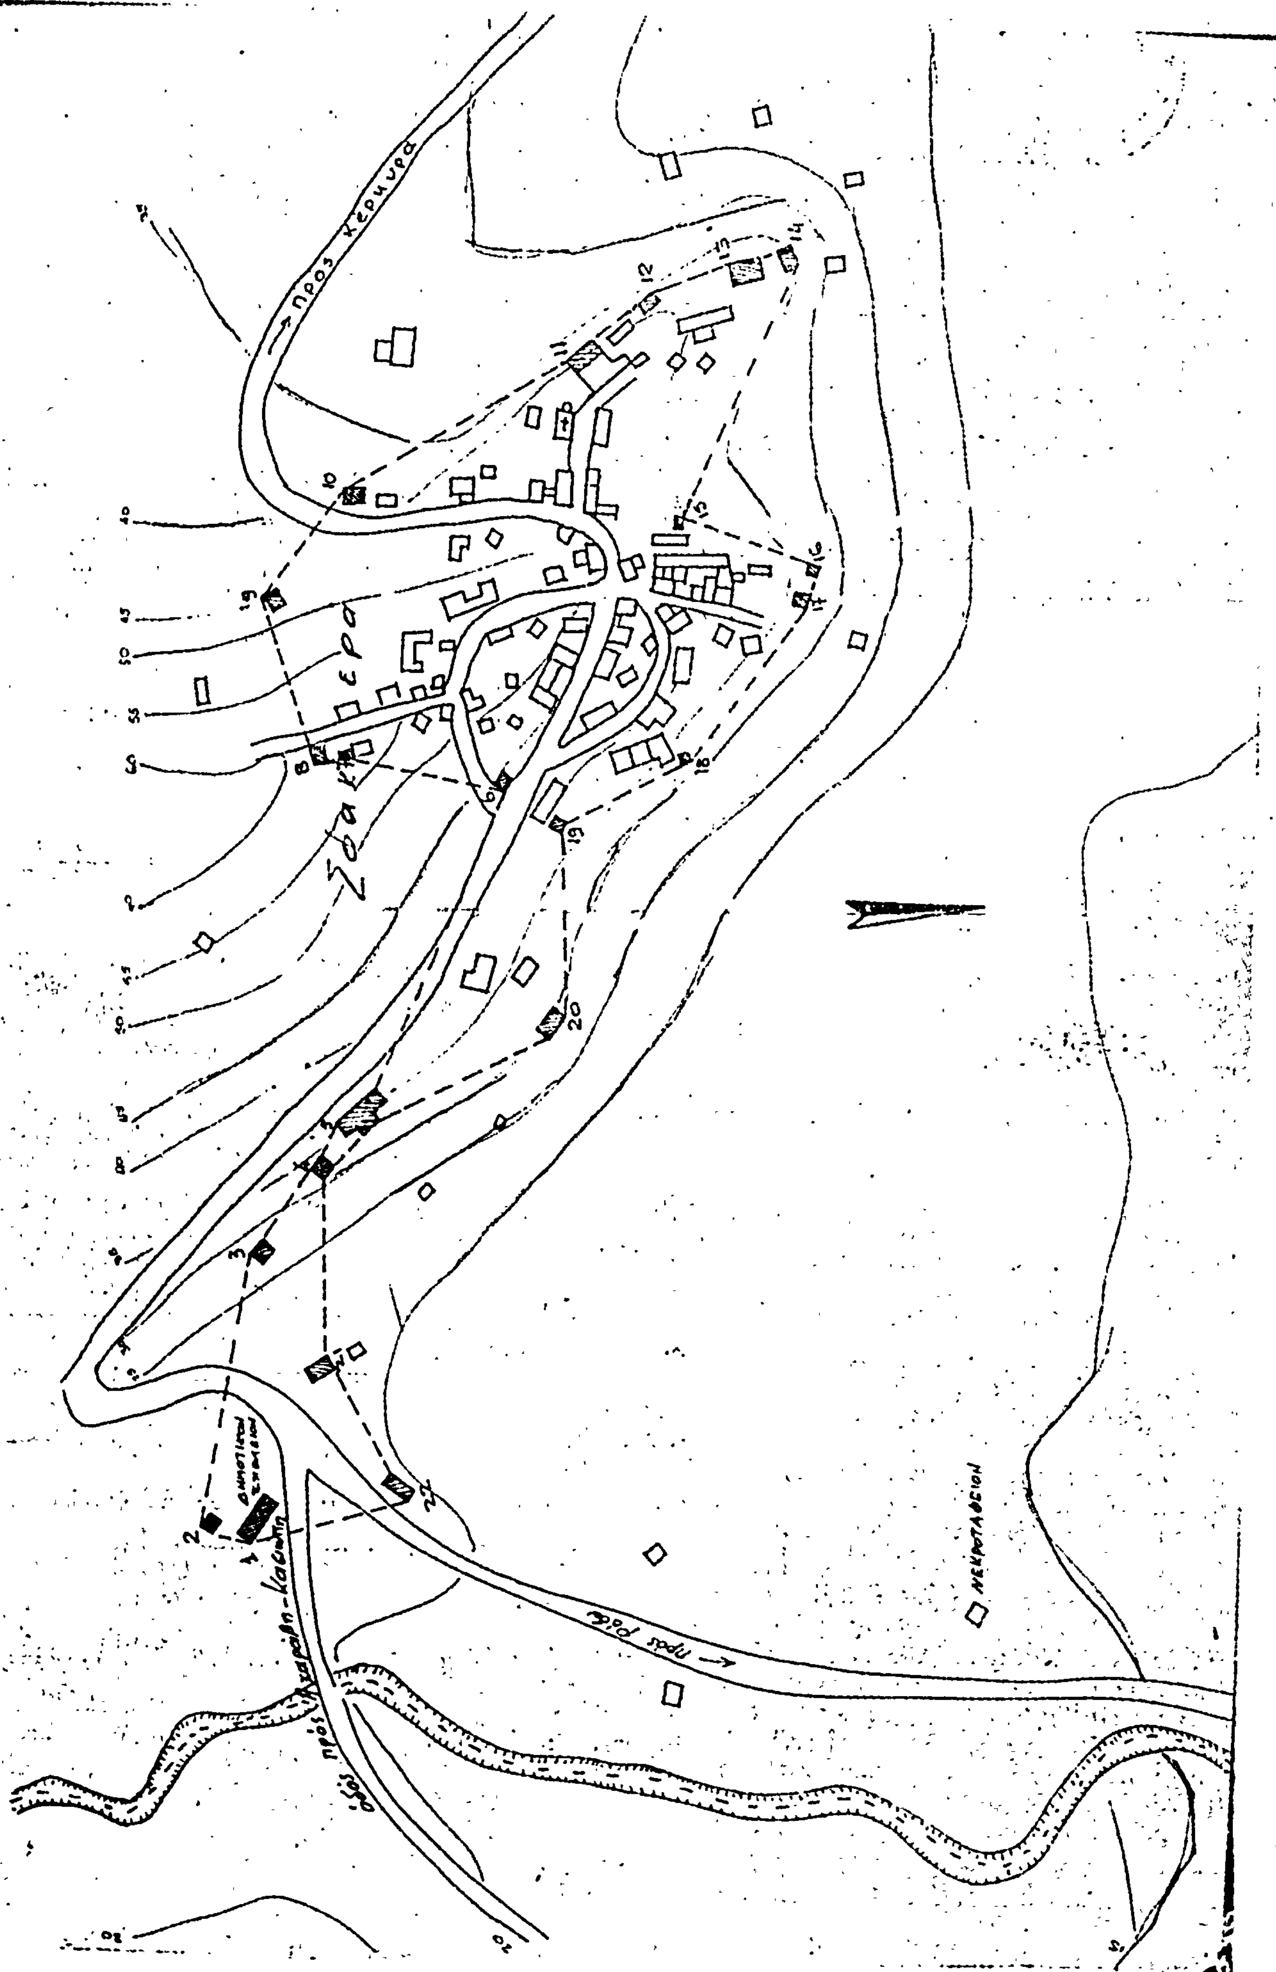

ΟΙΚΙΣΜΟΣ ΣΦΑΚΕΡΑ Ν. ΚΟΙΝ. ΣΦΑΚΕΡΩΝ Ν. ΚΕΡΚΥΡΑΣ

ΠΡΟΫΦΙΣΤΑΜΕΝΟΣ ΤΟΥ ΕΤΟΥΣ 1923

ΠΙΝΑΞ [illegible]

1 Δημοτικόν Σχολεῖον
2 Ἀποθῆκαι [illegible] Σχολείου
3 Μιχαλάκης [illegible] τοῦ [illegible] Κατοικία [illegible]
4 Λεοντάρης Γεώργιος τοῦ [illegible]
5 Νικοκάβουρας Σπυρίδων [illegible] " " λιθόκτ. " [illegible]
6 Γαρδικιώτη [illegible] τοῦ [illegible] Ἀποθήκη " [illegible]
7 Γιοβάρδης Γεώργιος τοῦ Σπυρ. Κατοικία " [illegible]
8 Ηπάτας Ἐρωτόκριτος τοῦ Δημοσθ. Ἀποθήκη " λιθόκτ. [illegible]
9 Τζώρας Γεώργιος τοῦ Χριστοδ. Κατοικία " [illegible]
10 Μιχαλάκης [illegible] τοῦ [illegible] " Δυσ. " "
11 Διβριώτης [illegible] τοῦ [illegible] Ἀποθήκη [illegible] λιθόκτ. " παλαιά
12 Τρούσας Σπύρος τοῦ [illegible] Κατοικία " πλινθόκτ. " νέα
13 Γαρδικιώτης Ἀριστείδης τοῦ Ἀναστασίου " " λιθόκτ. " [illegible]
14 Νικοκάβουρας Παναγ. τοῦ Ἀθανασίου Ἀποθήκη " [illegible]
15 Βασιλάκης Νικόλαος τοῦ Γεωργίου " " πλινθόκτ. [illegible]
16 Νικοκάβουρας [illegible] τοῦ Ἀνδρ. " " "
17 [illegible] Κατοικία Δυσ. πλινθόκτ. ἀνεγειρόμ.
18 Νικοκάβουρας [illegible] τοῦ Γεωργίου Ἀποθήκη [illegible] λιθόκτ. [illegible] παλαιά
19 Νικοκάβουρας [illegible] τοῦ [illegible] " " " [illegible]
20 Λεοντάρης [illegible] τοῦ [illegible] " " " "
21 Μιχαλάκης [illegible] τοῦ [illegible] Κατοικία " " " "
22 Τρούσας Γεώργιος τοῦ [illegible] " " " " "

Ἐν Κερκύρᾳ τῇ 23 Ἀπριλίου 1977

Ἡ Ἐπιτροπὴ Καθορισμοῦ [illegible]

'Αριθ. ΤΥ/οίκ. 6263/Φ. 5.5.5 (12)

Περὶ κυρώσεως τῆς ἀπὸ 2.4.77 ἐκθέσεως καθορισμοῦ ὁρίων Οἰκισμοῦ Κυνοπιαστῶν τῆς ὁμώνυμης Κοινότητας Ν. Κερκύρας, πού ὑπῆρχε πρὶν τὸ ἔτος 1923 καὶ δὲν ἔχει σχέδιο ρυμοτομίας.

Ο ΝΟΜΑΡΧΗΣ ΚΕΡΚΥΡΑΣ

Ἔχοντας ὑπόψη:

1. Τὶς διατάξεις τοῦ Ν.Δ. 17.7.1923 «περὶ σχεδίων πόλεων, κωμῶν καὶ συνοικισμῶν τοῦ Κράτους καὶ οἰκοδομῆς αὐτῶν».

2. Τὴν ἀπόφαση ἀρ. Ε. 35400/6.12.75 τοῦ Ὑπουργείου Δημ. Ἔργων - Ὑπηρεσίας Οἰκισμοῦ «περὶ τοῦ τρόπου καθορισμοῦ ὁρίων οἰκισμῶν πρὸ τοῦ ἔτους 1923 στερουμένων σχεδίων ρυμοτομίας».

3. Τὴν ἀπόφασή μας ΤΥ/οἰκ/5477/24.6.76 «περὶ συγκροτήσεως ἐπιτροπῆς διὰ τὸν καθορισμὸν τῶν ὁρίων τοῦ ἐν θέματι οἰκισμοῦ».

4. Τὰ κατωτέρω δικαιολογητικὰ πού μᾶς ὑπέβαλε ἡ Δ.Τ.Υ. Ν. Κερκύρας α) Ἀπὸ 2.4.1977 ἔκθεση καθορισμοῦ τῶν ὁρίων τοῦ οἰκισμοῦ Κυνοπιαστῶν καὶ β) τοπογραφικὸ διάγραμμα πού συνοδεύει τὴν ἔκθεση, τὰ ὁποῖα ἔχουν συνταχθεῖ ἀπὸ τὴν ἐπιτροπὴ πού συγκροτήσαμε.

5. Τὶς ἐνστάσεις τῶν κ.κ. Νικολάου Πουλημένου τοῦ Γεωργίου καὶ τοῦ Ἰωάννου Σουρβίνου τοῦ Θεοφάνη, ἐναντίον τῆς ἀνωτέρω ἐκθέσεως, καὶ ἀφοῦ ἴδαμε τὴν σύμφωνη γνώμη τοῦ Τ.Π.Σ.Δ.Ε. τῆς Νομαρχίας μας διατυπωμένη στὸ πρακτικὸ αὐτοῦ μὲ ἀρ. 13/28.6.1977, ἀποφασίζουμε:

1. Ἀπορρίπτουμε τὶς ἐνστάσεις τῶν ἀνωτέρω ἰδιωτῶν, καὶ

2. Κυρώνουμε τὴν ἔκθεση τῆς Ἐπιτροπῆς ἀπὸ 2.4.1977 θεωρημένη ἀπὸ τὸ Δ/ντὴ Τ.Υ.Ν. Κερκύρας μὲ τὴν ὁποία καθορίζονται τὰ ὅρια τοῦ οἰκισμοῦ Κυνοπιαστῶν Κερκύρας, ὅπως ἀκριβῶς εἰκονίζονται στὸ τοπογραφικὸ διάγραμμα πού τὴ συνοδεύει, τὰ ὁποῖα περικλείονται μὲ γραμμὴ καὶ ὁρίζονται μὲ τοὺς ἀριθμοὺς 1, 2, 3, 4, 5, 6, 7, 8, 9, 10, 11, 12, 13, 14, 15, 16, 17, 18, 19, 20, 21, 1.

Ἡ ἀπόφαση αὐτὴ μαζὶ μὲ τὸ τοπογραφικὸ διάγραμμα νὰ δημοσιευθεῖ στὴν Ἐφημερίδα τῆς Κυβερνήσεως.

Ἡ ἀπόφαση αὐτὴ νὰ δημοσιευθεῖ στὴν Ἐφημερίδα τῆς Κυβερνήσεως.

Κέρκυρα, 9 Ἰουλίου 1977

Ὁ Νομάρχης

ΑΘ. ΡΑΠΤΗΣ

ΕΚΘΕΣΙΣ

Συνοδεύουσα τὸ ἀπὸ 2.4.1977 Διάγραμμα καθορισμοῦ ὁρίων Οἰκισμοῦ Κυνοπιαστῶν προϋφισταμένου τοῦ ἔτους 1923 καὶ στερουμένου ἐγκεκριμένου ρυμοτομικοῦ σχεδίου Κοινότητος Κυνοπιαστῶν Κερκύρας.

Ἐν Κερκύρᾳ σήμερον τὴν 2αν τοῦ μηνὸς Ἀπριλίου ἡμέραν Σάββατον τοῦ ἔτους 1977 οἱ ὑπογεγραμμένοι:

1. Χρῆστος Καρύδης Πολ. Μηχ/κὸς ἐπὶ συμβάσει παρὰ τῇ Δ/νσει Τεχν. Ν.Μ. Κερκύρας.

2. Δημήτριος Παγώνης, Ἐργοδηγὸς Δ.Ε. ἐπὶ 7ῳ βαθμῷ παρὰ τῇ Δ/νσει Τεχν. Μ.Ν. Κερκύρας.

3. Σοφοκλῆς Παϊπέτης, Πρόεδρος Κοινότητος Κυνοπιαστῶν Ν. Κερκύρας.

Ἀποτελοῦντες τὴν ὑπὸ τῆς ὑπ' ἀρ. Ε. 35400/6.12.1975 ἀποφάσεως τοῦ Ὑπουργείου Δημοσίων Ἔργων προβλεπομένην Ἐπιτροπήν, τῶν δύο πρώτων μελῶν ταύτης ὁρισθέντων διὰ τῆς ὑπ' ἀρ. ΤΥ/οἰκ./5477/24.6.76 ἀποφάσεως τῆς Νομαρχίας Κερκύρας, καὶ κατόπιν προσκλήσεως τοῦ ἐκ τῶν ἀνωτέρω Τεχνικοῦ Ὑπαλλήλου Α' Κατηγορίας Χρήστου Καρύδη, μεταβάντες εἰς τὸν ἐν ἐπικεφαλίδι οἰκισμὸν προέβημεν εἰς τὸν καθορισμὸν τῶν ὁρίων τοῦ προϋφισταμένου τοῦ ἔτους 1923 καὶ στερουμένου ἐγκεκριμένου ρυμοτομικοῦ σχεδίου οἰκισμοῦ Κυνοπιαστῶν τῆς Κοινότητος Κυνοπιαστῶν ὡς ἐμφαίνηται εἰς τὸ Τοπογραφικὸν Διάγραμμα ὑπὸ κλίμακα 1 : 5.000 ἤτοι ἐντὸς τῆς ὁριογραμμῆς τῆς περιβαλλούσης τὰς οἰκίας ὑπ' αὔξοντα ἀριθμὸν 1, 2, 3, 4, 5, 6, 7, 8, 9, 10, 11, 12, 13, 14, 15, 16, 17, 18, 19, 20, 21, τῶν ὁποίων οἱ φερόμενοι ἰδιοκτῆται ὑπὸ τὸν αὐτὸν αὔξοντα ἀριθμὸν ἐγγράφονται ἐπὶ τοῦ παρακειμένου πίνακος «ὁριακῶν κτισμάτων οἰκισμοῦ Κυνοπιαστῶν» ὅπερ διάγραμμα ὑπογράφεται ὑφ' ἁπάντων τῶν μελῶν τῆς Ἐπιτροπῆς, καὶ ἀποτελεῖ ἀναπόσπαστον τμῆμα τῆς παρούσης.

Ἐφ' ᾧ συνετάγη καὶ ὑπογράφεται ὡς ἕπεται:

Η ΕΠΙΤΡΟΠΗ

1. Χρῆστος Καρύδης, Πολ. Μηχ/κὸς ἐπὶ συμβ. ΔΕ.
2. Δημ. Παγώνης, Ἐργοδηγὸς Δ.Ε. ἐπὶ βαθμῷ 7ῳ.
3. Σοφοκλῆς Παϊπέτης, Πρόεδρος Κοιν. Κυνοπιαστῶν.

Ἐθεωρήθη ἐν Κερκύρᾳ τῇ 21 Ἀπριλίου 1977

Ὁ ΔΤΥΝ Κερκύρας

ΙΩ. ΠΟΛΕΝΑΚΗΣ

Ἐπιθ/τὴς Δ.Ε. μὲ 2ο βαθμό.

ΟΙΚΙΣΜΟΣ ΚΥΝΟΙ ... ΚΕΡΚΥΡΑΣ

ΠΡΟΫΦΙΣΤΑΜΕΝΟΣ ... 1923.

ΚΛΙΜΑΞ 1: 5000

ΑΚΡΑΙΑΙ ΟΙΚΟΔΟΜΑΙ

ΟΙΚΙΣΜΟΥ ΚΥΝΟΠΙΑΣΤΩΝ

1.	Βορ. Αν. Πλευρά Νεκροταφείου (τοίχος περιφράξεως)						
2.	Νοτ. Δυτ. Πλευρά Νεκροταφείου						
3	Οικοδομή	Σπυρίδ. Δαφνή	τοῦ Γεωργ.	Ιδιοκτ.	Λίθινη	Κεραμοσκεπής	Παλαιού
4	Αποθήκη	Παν. Πουλημένου	τοῦ Γεωργ.	Ιδιοκτ.	"	"	"
5	Οικοδομή	Κων/νου Σουρβίνου	τοῦ Χαρ.	"	"	"	"
6	Μοναστήρ.	Αγίας Παρασκευής		Εκκλησία			
7.	Οικοδομή	Κων/νου Πουλημένου	τοῦ Ιωάν.	Διωρ. Πλιθ.		Πλακοσκ.	Νέου
8	Οικοδομή	Κων/νου Παπαΐτη	τοῦ Νικολ.	Ιδιοκ.	Λίθινη	Κεραμοσκ.	Παλαιού
9	Ερείπιον	Ελισάβετ Πουλημένου	τοῦ Χαρ.	Ιδιοκ.	"	"	
10.	Οικοδομή	Ανδρέα Πουλημένου	τοῦ Δημ.	"	"	"	"
11.	Αποθήκη	Θεοδώρου Σουρβίνου	τοῦ Γεωργ.	"	"	"	"
12.	Οικοδομή	Σπυρίδ. Σουρβίνου	τοῦ Νικολ.	"	"	"	"
13.	Οικοδομή	Στεφάνου Σουρβίνου	τοῦ Ιωάν.	"	"	"	"
14.	Αποθήκαι	Δωροθέα Παπαΐτη	τοῦ Σωκρ.	"	"	"	"
15.	Οικοδομή	Χρήστου Σουρβίνου & Αλεξ. Καούδη	Ιδιοκ. Διωρ.	"		"	"
16.	Οικοδομή	Φιλίππου Παπαΐτη	τοῦ Νικολ.	Ιδιοκ.	"	"	
17.	Υ. Θ. Ελεούσης			Εκκλησία			
18.	Οικοδομή	Γεωργίου Μαζαράκη	τοῦ Κωστά	Ιδιοκ.	Λίθινη	Κεραμ.	Παλαιού
19.	Αποθήκη	Βασιλ. & Δημ. Πουλημένου		"	"	"	"
20.	Οικοδομή	Κων/νου Πουλημένου	τοῦ Ιωάν.	"	"	"	"
21.	Οικοδομή	Δημητρ. Πουλημένου	τοῦ Κων.	"	"	"	"

Εν Κερκύρα τῇ 2 Απριλίου 1979

Η Επιτροπή

1. Σωκράτης Καρανάς, Πολ. Μηχ. επί συμβάσει
2. ... , Εργοδηγός επί ΥΧΑ
3. ... , Πρόεδρος Κοινότητος Κυνοπιαστών



Η ΥΠΗΡΕΣΙΑ ΤΟΥ ΕΘΝΙΚΟΥ ΤΥΠΟΓΡΑΦΕΙΟΥ

ΓΝΩΣΤΟΠΟΙΕΙ ΟΤΙ:

Ἡ ἐτησία συνδρομὴ τῆς Ἐφημερίδος τῆς Κυβερνήσεως, ἡ τιμὴ τῶν τμηματικῶς πωλουμένων φύλλων αὐτῆς καὶ τὰ τέλη δημοσιεύσεως ἐν τῇ Ἐφημερίδι τῆς Κυβερνήσεως, καθωρίσθησαν ἀπὸ 1ης Ἰανουαρίου 1974 ὡς κάτωθι :

Α'. ΕΤΗΣΙΑΙ ΣΥΝΔΡΟΜΑΙ

1. Διὰ τὸ Τεῦχος Α'	Δραχ.	600
2. » » » Β'	»	700
3. » » » Γ'	»	500
4. » » » Δ'	»	1.000
5. » » » Νομικῶν Προσώπων Δ. Δ.	»	500
6. » » » Παράρτημα	»	300
7. » » » Ἀνωνύμων Ἑταιρειῶν κ.λ.π.	»	3.000
8. » » Δελτίον Ἐμπορικῆς καὶ Βιομηχανικῆς Ἰδιοκτησίας	»	200
9. Δι' ἅπαντα τὰ τεύχη, καὶ τὸ Δελτίον Ἐμπ. καὶ Βιομ. Ἰδιοκτησίας	»	6.000

Οἱ Δῆμοι καὶ αἱ Κοινότητες τοῦ Κράτους καταβάλλουσι τὸ ἥμισυ τῶν ἀνωτέρω συνδρομῶν.

Ὑπὲρ τοῦ Ταμείου Ἀλληλοβοηθείας Προσωπικοῦ τοῦ Ἐθνικοῦ Τυπογραφείου (ΤΑΠΕΤ) ἀναλογοῦν τὰ ἑξῆς ποσά :

1. Διὰ τὸ Τεῦχος Α'	Δραχ.	30
2. » » » Β'	»	35
3. » » » Γ'	»	25
4. » » » Δ'	»	50
5. » » » Νομικῶν Προσώπων Δημοσίου Δικαίου	»	25
6. » » » Παράρτημα	»	15
7. » » » Ἀνωνύμων Ἑταιρειῶν κ.λ.π.	»	150
8. » » Δελτίον Ἐμπ. καὶ Βιομ. Ἰδιοκτησίας	»	10
9. Δι' ἅπαντα τὰ τεύχη	»	300

Β'. ΤΙΜΗ ΦΥΛΛΩΝ

Ἕκαστον φύλλον, μέχρις 8 σελίδων, τιμᾶται δραχ. 3, ἀπὸ 9 ἕως 40 σελ. δραχ. 8, ἀπὸ 41 ἕως 80 σελ. δραχ. 15, ἀπὸ 81 σελ. καὶ ἄνω ἡ τιμὴ πωλήσεως ἑκάστου φύλλου προσαυξάνεται κατὰ δραχ.15 ἀνὰ 80 σελίδας.

Γ'. ΤΕΛΗ ΔΗΜΟΣΙΕΥΣΕΩΝ

Ι Εἰς τὸ τεῦχος Ἀνωνύμων Ἑταιρειῶν καὶ Ἑταιρειῶν Περιωρισμένης Εὐθύνης :

Α'. Δημοσιεύματα Ἀνωνύμων Ἑταιρειῶν

1. Τῶν δικαστικῶν πράξεων	Δραχ.	400
2. Τῶν καταστατικῶν Ἀνωνύμων Ἑταιρειῶν	»	10.000
3. Τῶν τροποποιήσεων τῶν καταστατικῶν τῶν Ἀνωνύμων Ἑταιρειῶν	»	2.000
4. Τῶν ἀνακοινώσεων καὶ προσκλήσεων εἰς γενικὰς συνελεύσεις, τῶν κατὰ τὸ ἄρθρον 32 τοῦ Ν. 3221/24 γνωστοποιήσεων, τῶν ἀνακοινώσεων τῶν προβλεπομένων ὑπὸ τοῦ ἄρθρου 59 παρ. 3 τοῦ Ν.Δ. 400/70 περὶ Ἀλλοδαπῶν Ἀσφαλιστικῶν Ἑταιρειῶν, ὡς καὶ τῶν ἀποφάσεων τοῦ Διοικητικοῦ Συμβουλίου τοῦ ΕΛΤΑ τῶν ἀφορωσῶν εἰς προσωρινὰς διατάξεις	»	1.000
5. Τῶν ἀνακοινώσεων τῶν ὑπὸ διάλυσιν Ἀνωνύμων Ἑταιρειῶν, κατὰ τὸ Β.Δ.20/5/1939	»	200
6. Τῶν Ἰσολογισμῶν τῶν Ἀνων. Ἑταιρειῶν	»	4.000
7. Τῶν συνοπτικῶν μηνιαίων καταστάσεων τῶν Τραπεζικῶν Ἑταιρειῶν	»	1.000
8. Τῶν ἀποφάσεων περὶ ἐγκρίσεως τιμολογίων τῶν Ἀσφαλιστικῶν Ἑταιρειῶν	»	600
9. Τῶν ὑπουργικῶν ἀποφάσεων περὶ παροχῆς ἀδείας ἐπεκτάσεως τῶν ἐργασιῶν Ἀσφαλιστικῶν Ἑταιρειῶν, τῶν ἐκθέσεων περιουσιακῶν στοιχείων Ἀνων. Ἑταιρειῶν ἐν γένει, ὡς καὶ τῶν ἀποφάσεων τοῦ Δ.Σ τοῦ ΕΛΤΑ δι' ὧν ἐγκρίνονται καὶ δημοσιεύονται οἱ κανονισμοὶ αὐτοῦ	»	4.000
10. Τῶν ἀποφάσεων περὶ παροχῆς πληρεξουσιότητος πρὸς ἀντιπροσώπευσιν ἐν Ἑλλάδι ἀλλοδαπῶν Ἑταιρειῶν, ὡς καὶ τῶν ἀποφάσεων περὶ μεταβιβάσεως τοῦ χαρτοφυλακίου Ἀσφαλιστικῶν Ἑταιρειῶν κατὰ τὸ ἄρθρον 59 παρ. 1 τοῦ Ν.Δ. 400/70	»	2.000
11. Τῶν ἀποφάσεων περὶ συγχωνεύσεως Ἀνωνύμων Ἑταιρειῶν	»	10.000
12. Τῶν ἀποφάσεων τῆς Ἐπιτροπῆς τοῦ Χρηματιστηρίου περὶ εἰσαγωγῆς χρεωγράφων εἰς τὸ Χρηματιστήριον πρὸς διαπραγμάτευσιν, συμφώνως πρὸς τὰς διατάξεις τοῦ ἄρθρου 2 παρ. 3 Α.Ν. 148/67	»	1.000
13. Τῶν ἀποφάσεων τῆς Ἐπιτροπῆς κεφαλαιαγορᾶς περὶ διαγραφῆς χρεωγράφων ἐκ τοῦ Χρηματιστηρίου, συμφώνως πρὸς τὰς διατάξεις τοῦ ἄρθρου 2 παρ. 4 Α.Ν.148/1967	»	1.000

Β'. Δημοσιεύματα Ἑταιρ. Περιωρισμένης Εὐθύνης

1. Τῶν καταστατικῶν	Δραχ.	1.000
2. Τῶν τροποποιήσεων τῶν καταστατικῶν	»	400
3. Τῶν ἀνακοινώσεων καὶ προσκλήσεων	»	200
4. Τῶν Ἰσολογισμῶν	»	1.000
5. Τῶν ἐκθέσεων ἐκτιμήσεως περιουσιακῶν στοιχείων	»	1.000

Γ'. Δημοσιεύματα Ἀλληλασφαλιστικῶν Συνεταιρισμῶν - Ἀλληλασφαλιστικῶν Ταμείων καὶ Φιλανθρωπικῶν Σωματείων

1. Τῶν ὑπουργικῶν ἀποφάσεων περὶ χορηγήσεως ἀδείας λειτουργίας Ἀλληλασφαλιστικῶν Συνεταιρισμῶν - Ἀλληλασφαλιστικῶν Ταμείων	»	1.000
2. Τῶν Ἰσολογισμῶν τῶν ὡς ἄνω Συνεταιρισμῶν, Ταμείων καὶ Σωματείων	»	1.000

ΙΙ Εἰς τὸ τεῦχος Τέταρτον, τῶν δικαστικῶν πράξεων, προσκλήσεων καὶ λοιπῶν δημοσιεύσεων	»	400

Τὸ ὑπὲρ τοῦ Ταμείου Ἀλληλοβοηθείας Προσωπικοῦ Ἐθνικοῦ Τυπογραφείου (ΤΑΠΕΤ) καταβληθὲν ποσοστὸν ἐπὶ τῶν τελῶν δημοσιεύσεων ἐν τῷ τεύχει Ἀνωνύμων Ἑταιρειῶν καὶ Ἑταιρειῶν Περιωρισμένης Εὐθύνης ἐν γένει ὡρίσθη εἰς 5%.

Δ'. ΚΑΤΑΒΟΛΗ ΣΥΝΔΡΟΜΩΝ – ΤΕΛΩΝ ΔΗΜΟΣΙΕΥΜΑΤΩΝ ΚΑΙ ΠΟΣΟΣΤΩΝ Τ.Α.Π.Ε.Τ.

1. Αἱ συνδρομαὶ τοῦ ἐσωτερικοῦ καὶ τὰ τέλη δημοσιεύσεων προκαταβάλλονται εἰς τὰ Δημόσια Ταμεῖα ἔναντι ἀποδεικτικοῦ εἰσπράξεως, ὅπερ, μερίμνῃ τοῦ ἐνδιαφερομένου, ἀποστέλλεται εἰς τὴν Ὑπηρεσίαν τοῦ Ἐθνικοῦ Τυπογραφείου.

2. Αἱ συνδρομαὶ τοῦ ἐξωτερικοῦ δύνανται ν' ἀποστέλλωνται καὶ εἰς ἀνάλογον συνάλλαγμα δι' ἐπιταγῆς ἐπ' ὀνόματι τοῦ Διευθυντοῦ Διοικητικῶν καὶ Οἰκονομικῶν Ὑποθέσεων τοῦ Ἐθνικοῦ Τυπογραφείου.

3. Ἡ καταβολὴ τοῦ ὑπὲρ τοῦ Τ.Α.Π.Ε.Τ. ποσοστοῦ ἐπὶ τῶν ἀνωτέρω συνδρομῶν καὶ τελῶν δημοσιεύσεων ἐνεργεῖται ἐν Ἀθήναις μὲν εἰς τὸ Ταμεῖον τοῦ ΤΑΠΕΤ (Κατάστημα Ἐθνικοῦ Τυπογραφείου), ἐν ταῖς λοιπαῖς δὲ πόλεσι τοῦ Κράτους εἰς τὰ Δημόσια Ταμεῖα, ὅπερ ἀποδίδεται εἰς τὸ ΤΑΠΕΤ, συμφώνως πρὸς τὰ ὁριζόμενα διὰ τῶν ὑπ' ἀριθ. 192378/3639 τοῦ ἔτους 1947 (RONEO 185) καὶ 178048/5321/31.7.65 (RONEO 139) ἐγκυκλίων διαταγῶν τοῦ Γενικοῦ Λογιστηρίου τοῦ Κράτους. Ἐπὶ συνδρομῶν ἐξωτερικοῦ ἀποστελλομένων δι' ἐπιταγῶν, συναποστέλλεται διὰ τῶν ἐπιταγῶν καὶ τὸ ὑπὲρ τοῦ ΤΑΠΕΤ ποσοστόν.

Ὁ Γενικὸς Διευθυντὴς
ΣΕΡΑΦΕΙΜ ΤΡΙΑΝΤΑΦΥΛΛΟΥ

ΕΚ ΤΟΥ ΕΘΝΙΚΟΥ ΤΥΠΟΓΡΑΦΕΙΟΥ